
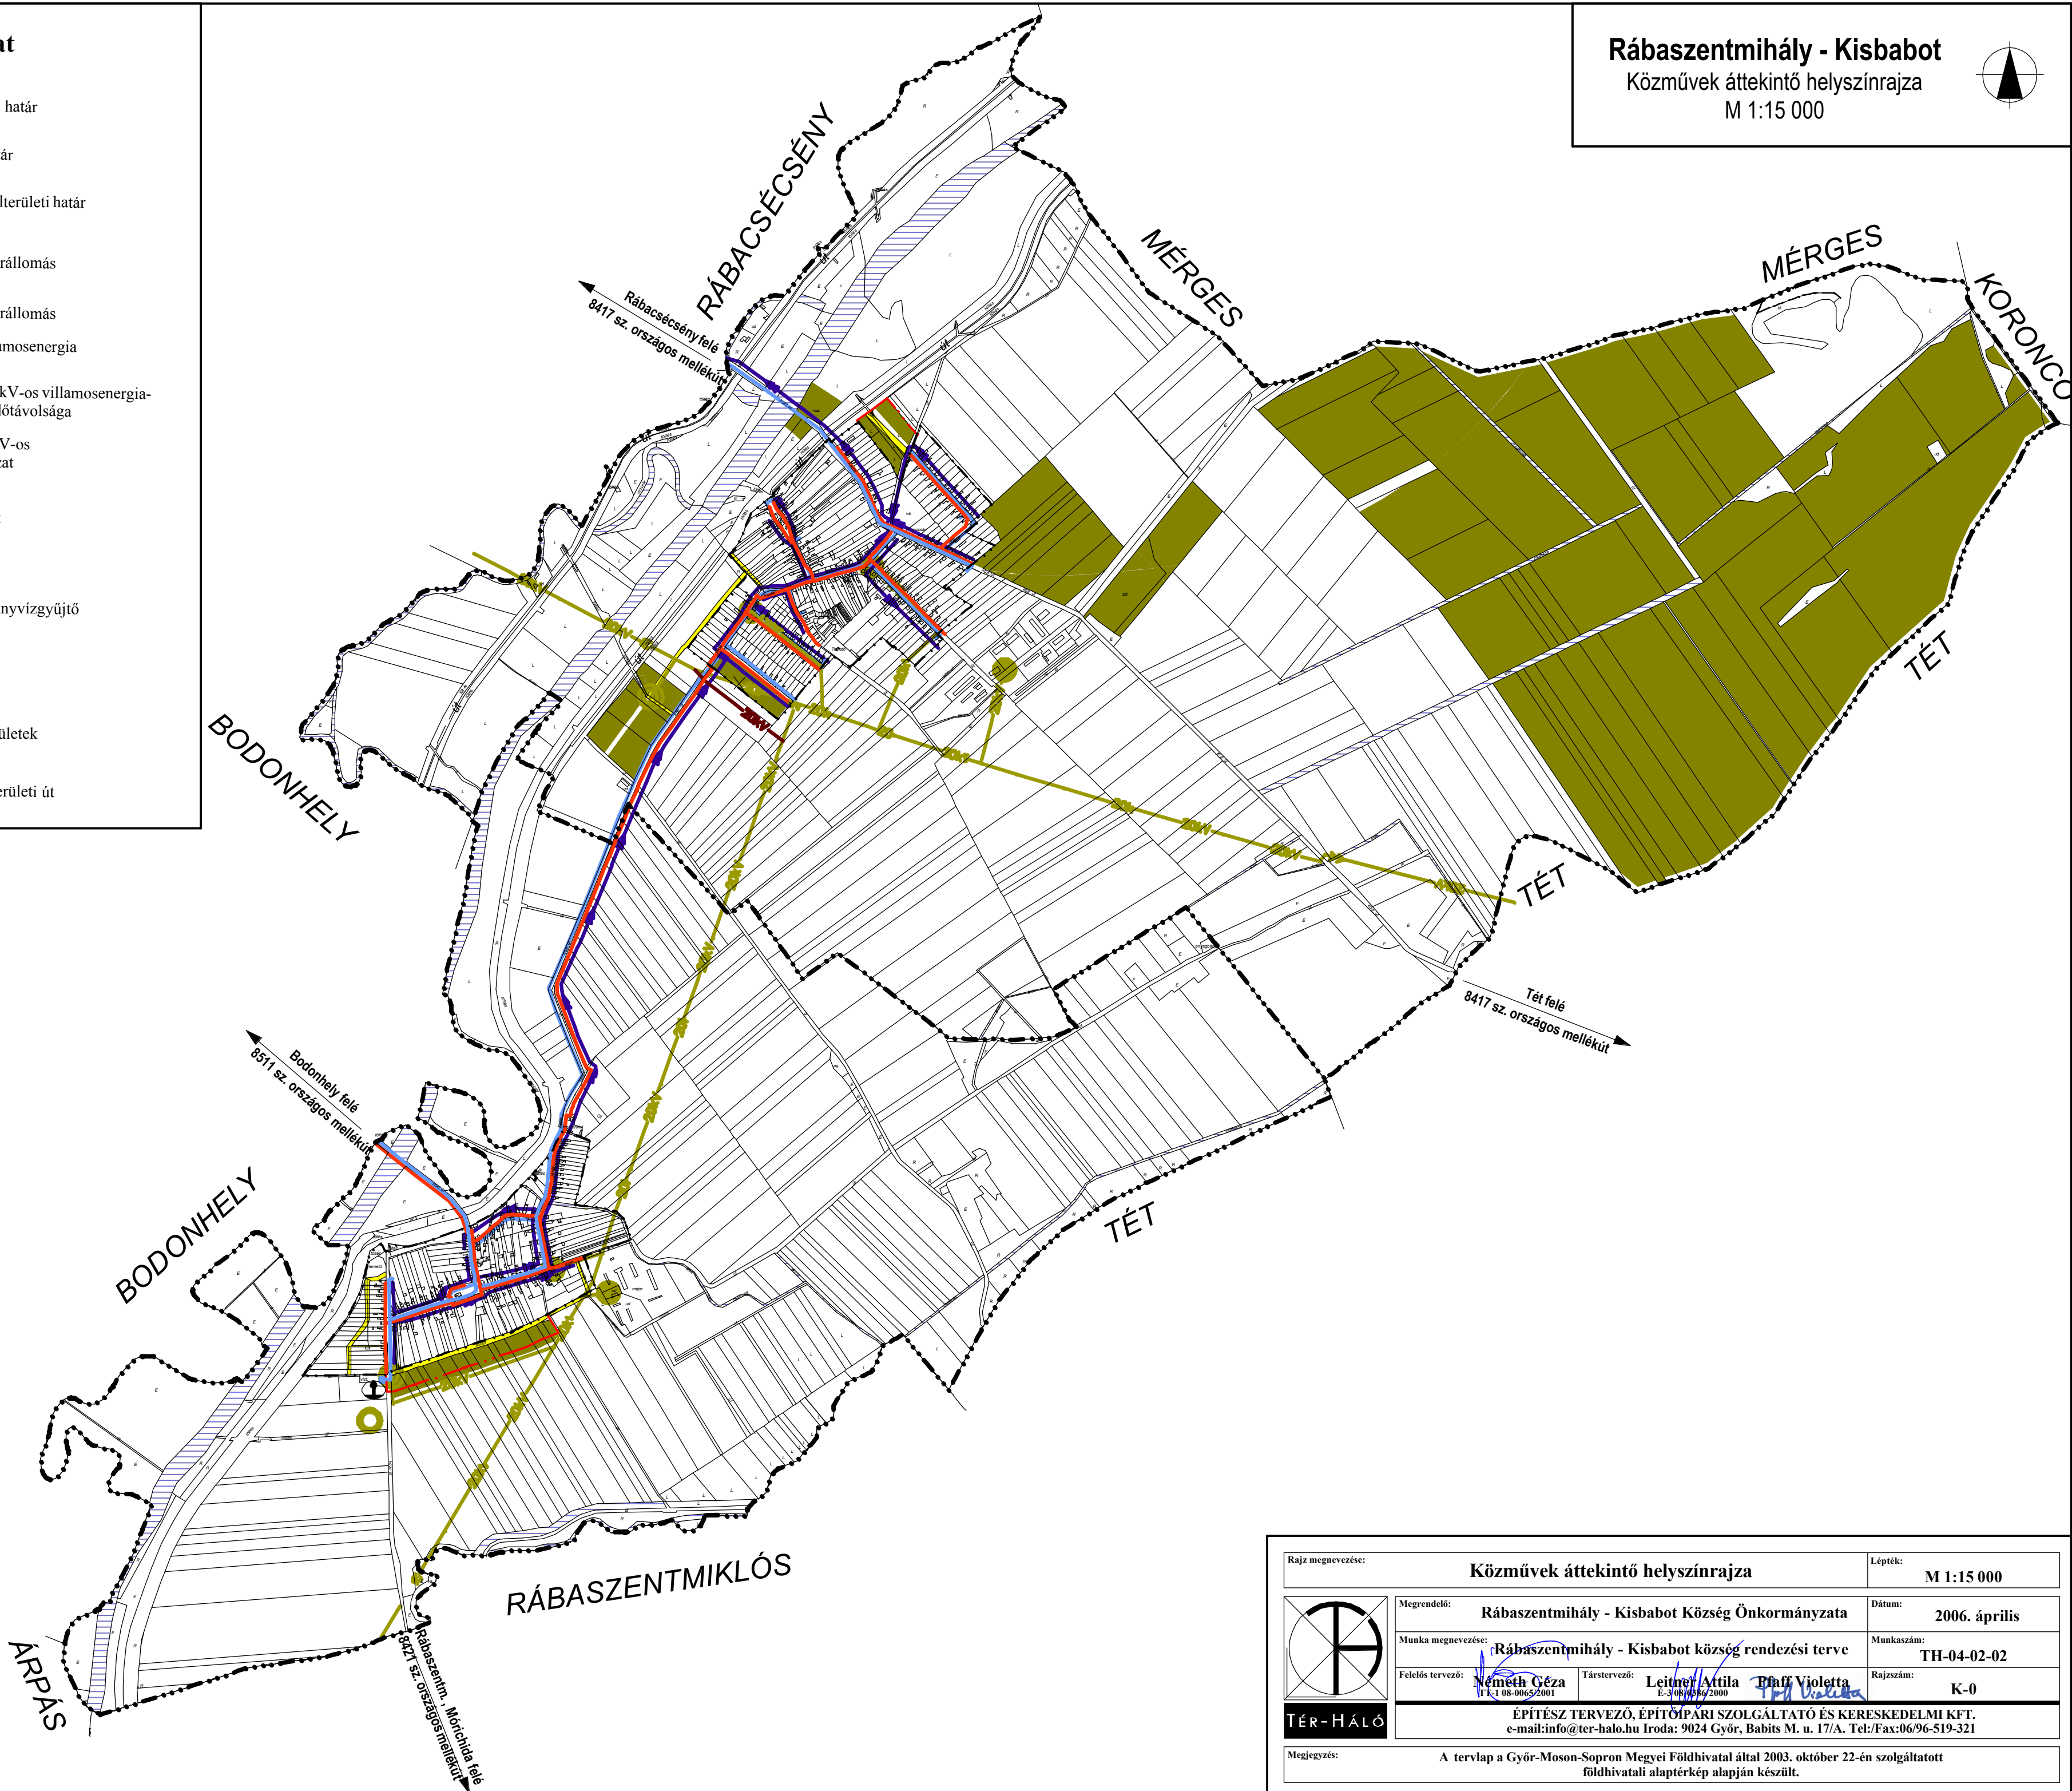


Jelmagyarázat

- közigazgatási határ
- . - . - . belterületi határ
- . - . - . módosított belterületi határ
- meglévő
transzformátorállomás
- tervezett
transzformátorállomás
- 20kV 20 kV-os villamosenergia
vezeték
- 20kV megszőnő 20 kV-os villamosenergia-
hálózat és védőtávolsága
- 20kV tervezett 20 kV-os
villamoshálózat
- meglévő
ivóvízvezeték
- meglévő
gázvezeték
- meglévő szennyvízgyűjtő
rendszer
- ⦿ víztorony
- fejlesztési területek
- tervezett belterületi út

Rábasantmihály - Kisbapot

Közművek áttekintő helysínrajza
M 1:15 000

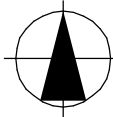

Rajz megnevezése:	Közművek áttekintő helyszínrajza		Lépték:	M 1:15 000
	Megrendelő:	Rábászentmihály - Kisbát Község Önkormányzata	Dátum:	2006. április
	Munka megnevezése:	Rábászentmihály - Kisbát község rendezési terve	Munkaszám:	TH-04-02-02
	Felelős tervező:	Németh Géza E-3/08-0065/2001	Társtervező:	Leitner Attila E-3/08-0065/2001
			Plaff Violetta E-3/08-0065/2001	Rajzsám:
ÉPÍTÉSZ TERVEZŐ, ÉPÍTŐIPARI SZOLGÁLTATÓ ÉS KERESKEDELMI KFT. e-mail: info@ter-halo.hu Iroda: 9024 Győr, Babits M. u. 17/A. Tel:/Fax: 06/96-519-321				
Megjegyzés: A tervlap a Győr-Moson-Sopron Megyei Földhivatal által 2003. október 22-én szolgáltatott földhivatali alaptérkép alapján készült.				