
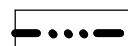
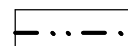
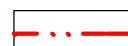
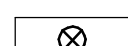
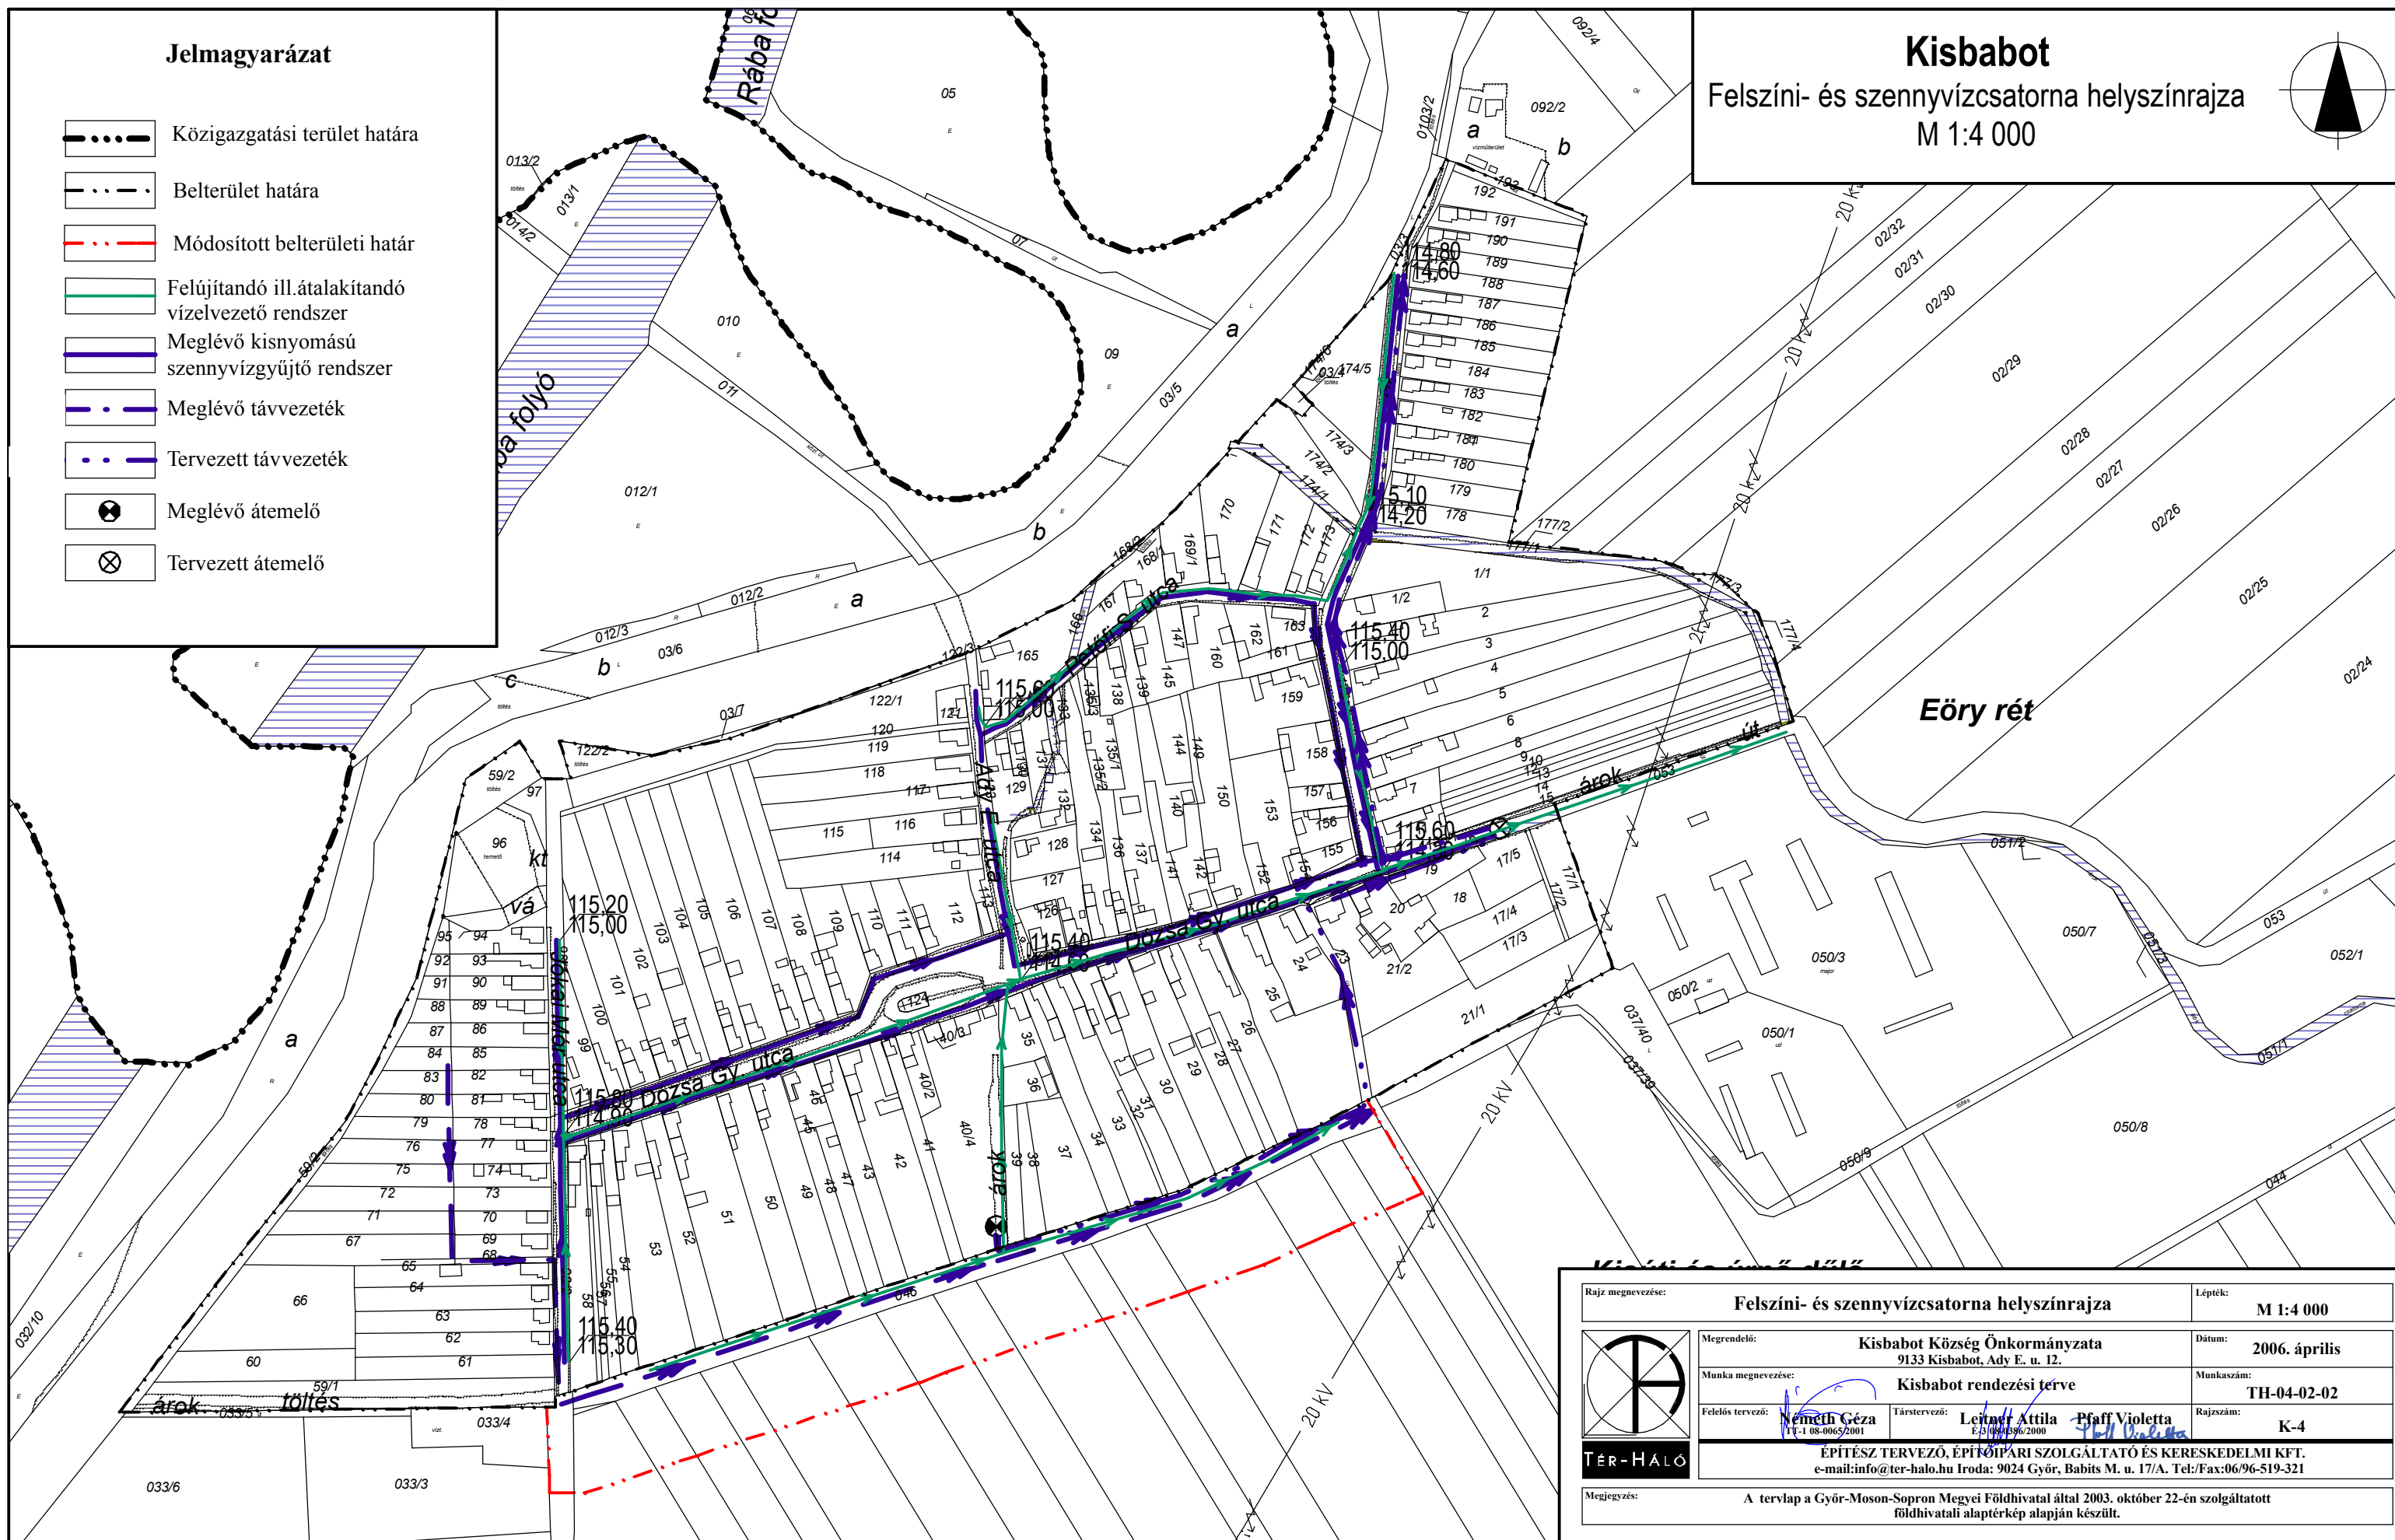



Jelmagyarázat

-  Közigazgatási terület határa
-  Belterület határa
-  Módosított belterületi határ
-  Felújítandó ill. átalakítandó vízvezető rendszer
-  Meglévő kisnyomású szennyvízgyűjtő rendszer
-  Meglévő távvezeték
-  Tervezett távvezeték
-  Meglévő átemelő
-  Tervezett átemelő

Kisbabet

Felszíni- és szennyvízcsatorna helyszínrajza
M 1:4 000

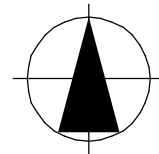

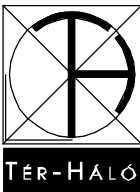Rajz megnevezése:		Felszíni- és szennyvízcsatorna helyszínrajza		Lépték:	
				M 1:4 000	
	Megrendelő:		Kisbabet Község Önkormányzata 9133 Kisbabet, Ady E. u. 12.		Dátum:
	Munka megnevezése:		Kisbabet rendezési terve		Munkaszám:
	Felelős tervező:		Társtervező:		Rajzsám:
	Németh Géza TT-1 08-0065/2001		Leitner Attila E-3 08-0396/2000 Pfaff Violetta TH-04-02-02		K-4
ÉPÍTÉSZ TERVEZŐ, ÉPÍTŐIPARI SZOLGÁLTATÓ ÉS KERESKEDELMI KFT. e-mail:info@ter-halo.hu Iroda: 9024 Győr, Babits M. u. 17/A. Tel./Fax:06/96-519-321					
Megjegyzés:					
A tervlap a Győr-Moson-Sopron Megyei Földhivatal által 2003. október 22-én szolgáltatott földhivatali alaptérkép alapján készült.					