
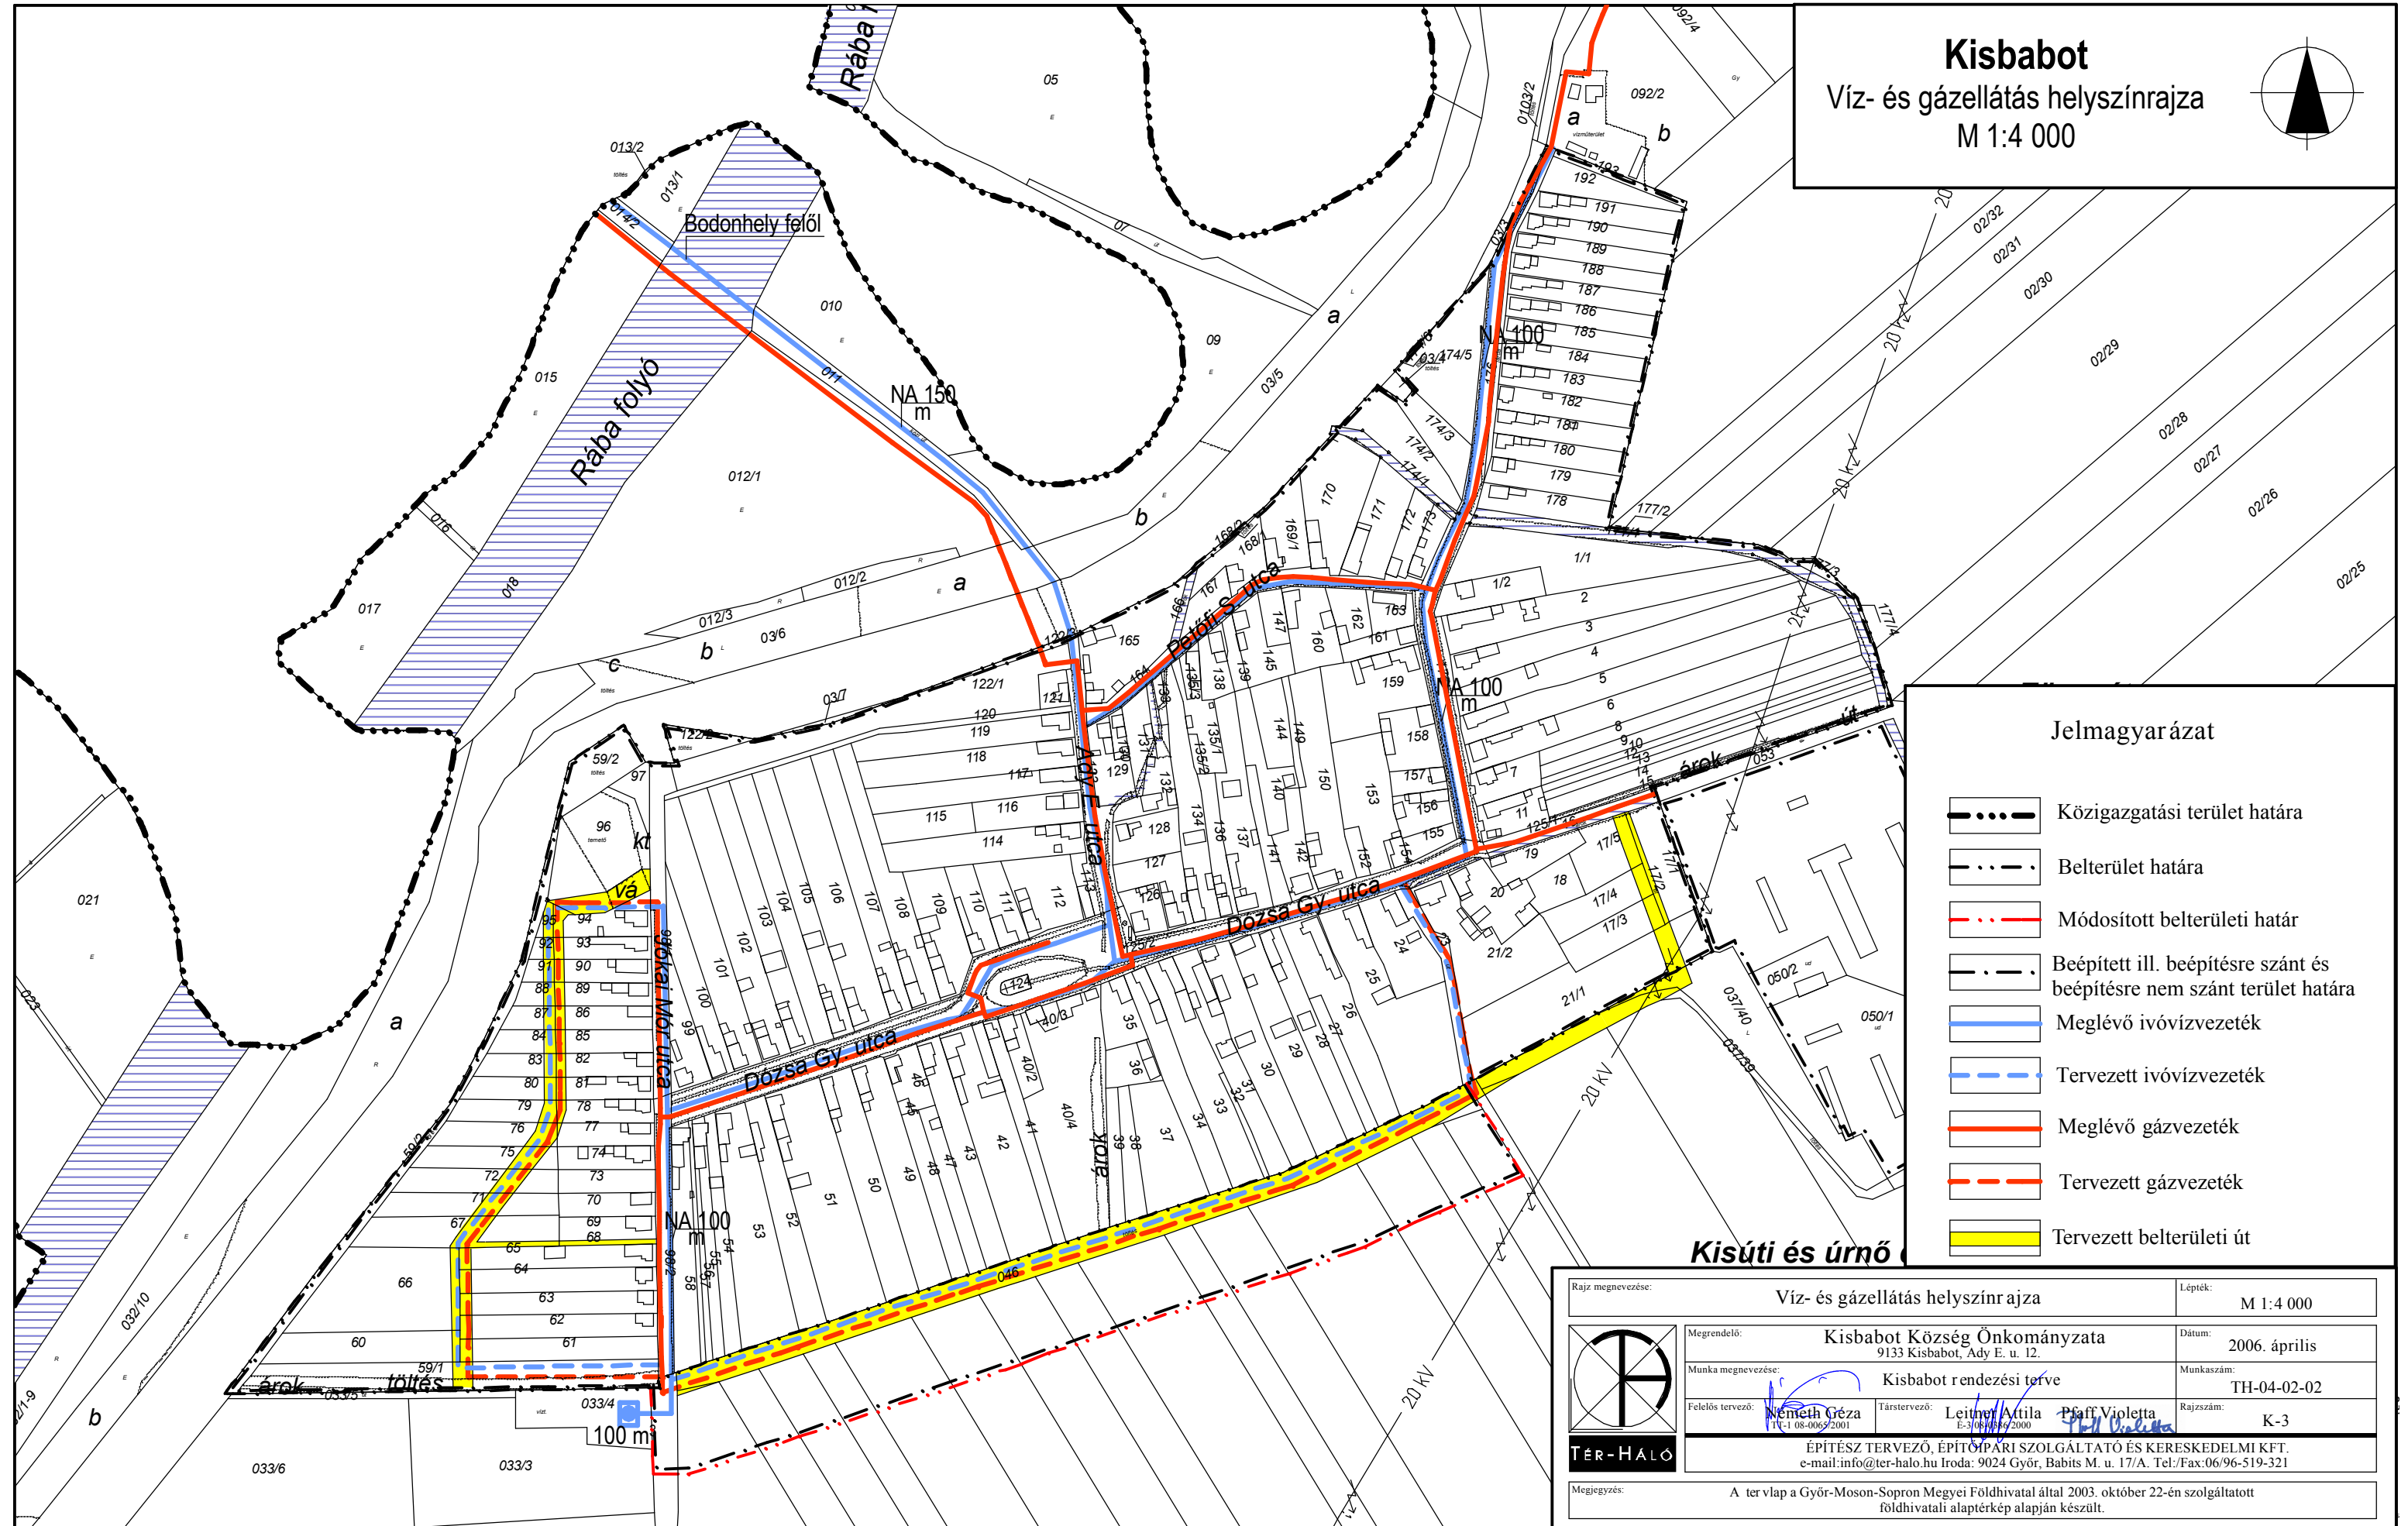


Kisbábót
Víz- és gázellátás helyszínrája
M 1:4 000

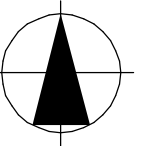

Jelmagyarázat

- Közigazgatási terület határa
- . - . Belterület határa
- . - . Módosított belterületi határ
- . - . Beépített ill. beépítésre szánt és beépítésre nem szánt terület határa
- Meglévő ivóvízvezeték
- - - Tervezett ivóvízvezeték
- Meglévő gázvezeték
- - - Tervezett gázvezeték
- Tervezett belterületi út

Kisúti és úrnő

Rajz megnevezése:	Víz- és gázellátás helyszínrája	Lépték:	M 1:4 000
Megrendelő:	Kisbábót Község Önkormányzata 9133 Kisbábót, Ady E. u. 12.	Dátum:	2006. április
Munka megnevezése:	Kisbábót rendezési terve	Munkaszám:	TH-04-02-02
Felelős tervező:	Németh Géza E-308/06/2001	Társtervező:	Leitner Attila E-308/06/2000
	Pfaff Violett	Rajzszám:	K-3
ÉPÍTÉSZ TERVEZŐ, ÉPÍTŐPÁRI SZOLGÁLTATÓ ÉS KERESKEDELMI KFT. e-mail: info@ter-halo.hu Iroda: 9024 Győr, Babits M. u. 17/A. Tel./Fax: 06/96-519-321			
Megjegyzés:	A ter vlap a Győr-Moson-Sopron Megyei Földhivatal által 2003. október 22-én szolgáltatott földhivatali alaptérkép alapján készült.		